

灵璧县自然资源和规划局

关于灵璧县万汇城二期项目（21#-26#、地下室、大门）工程规划核实公示

安徽华茂置业有限公司开发建设的灵璧县万汇城二期项目（21#-26#、地下室、大门）位于灵璧县钟灵大道北侧，虞姬大道东侧，现建设单位申请该项目规划核实。本着实事求是，切实做好项目规划核实工作。根据城市规划有关规定，现进行核实前公示，公示期结束未提出异议或意见，我局将依照程序按建成现状办理规划核实手续。

灵璧县自然资源和规划局

一、基础信息

项目名称：灵璧县万汇城二期项目（21#-26#、地下室、大门）

项目地址：灵璧县钟灵大道北侧，虞姬大道东侧

建设单位：安徽华茂置业有限公司

设计单位：海天建设集团有限公司

二、征询意见范围

灵璧县万汇城二期项目业主及其他利害关系人。

三、公示地址

灵璧县万汇城二期东侧出入口、灵璧县自然资源和规划局网站。

四、公示时间：2024年3月15日至2024年3月25日

五、意见反馈途径和时限


若相关利害关系人对该规划核实存有异议，应在公示期内，持本人有效身份证

及证明利害关系的相关资料，向灵璧县自然资源和规划局进行陈述，提供相关材料或听证申请。逾期未提供材料或申请的，视为放弃权利，不再受理。

联系地址：灵璧县自然资源和规划局（原灵璧县经济开发区院内）办公室联系电话：0557-6022793、0557-6081119，邮箱：lbgt6022793@163.com。

注：所有反馈意见必须注明真实联系人姓名、联系电话、联系地址，如信息不准确或不完整无法及时进一步核实相关情况，视为无效异议。

原规划总平面图

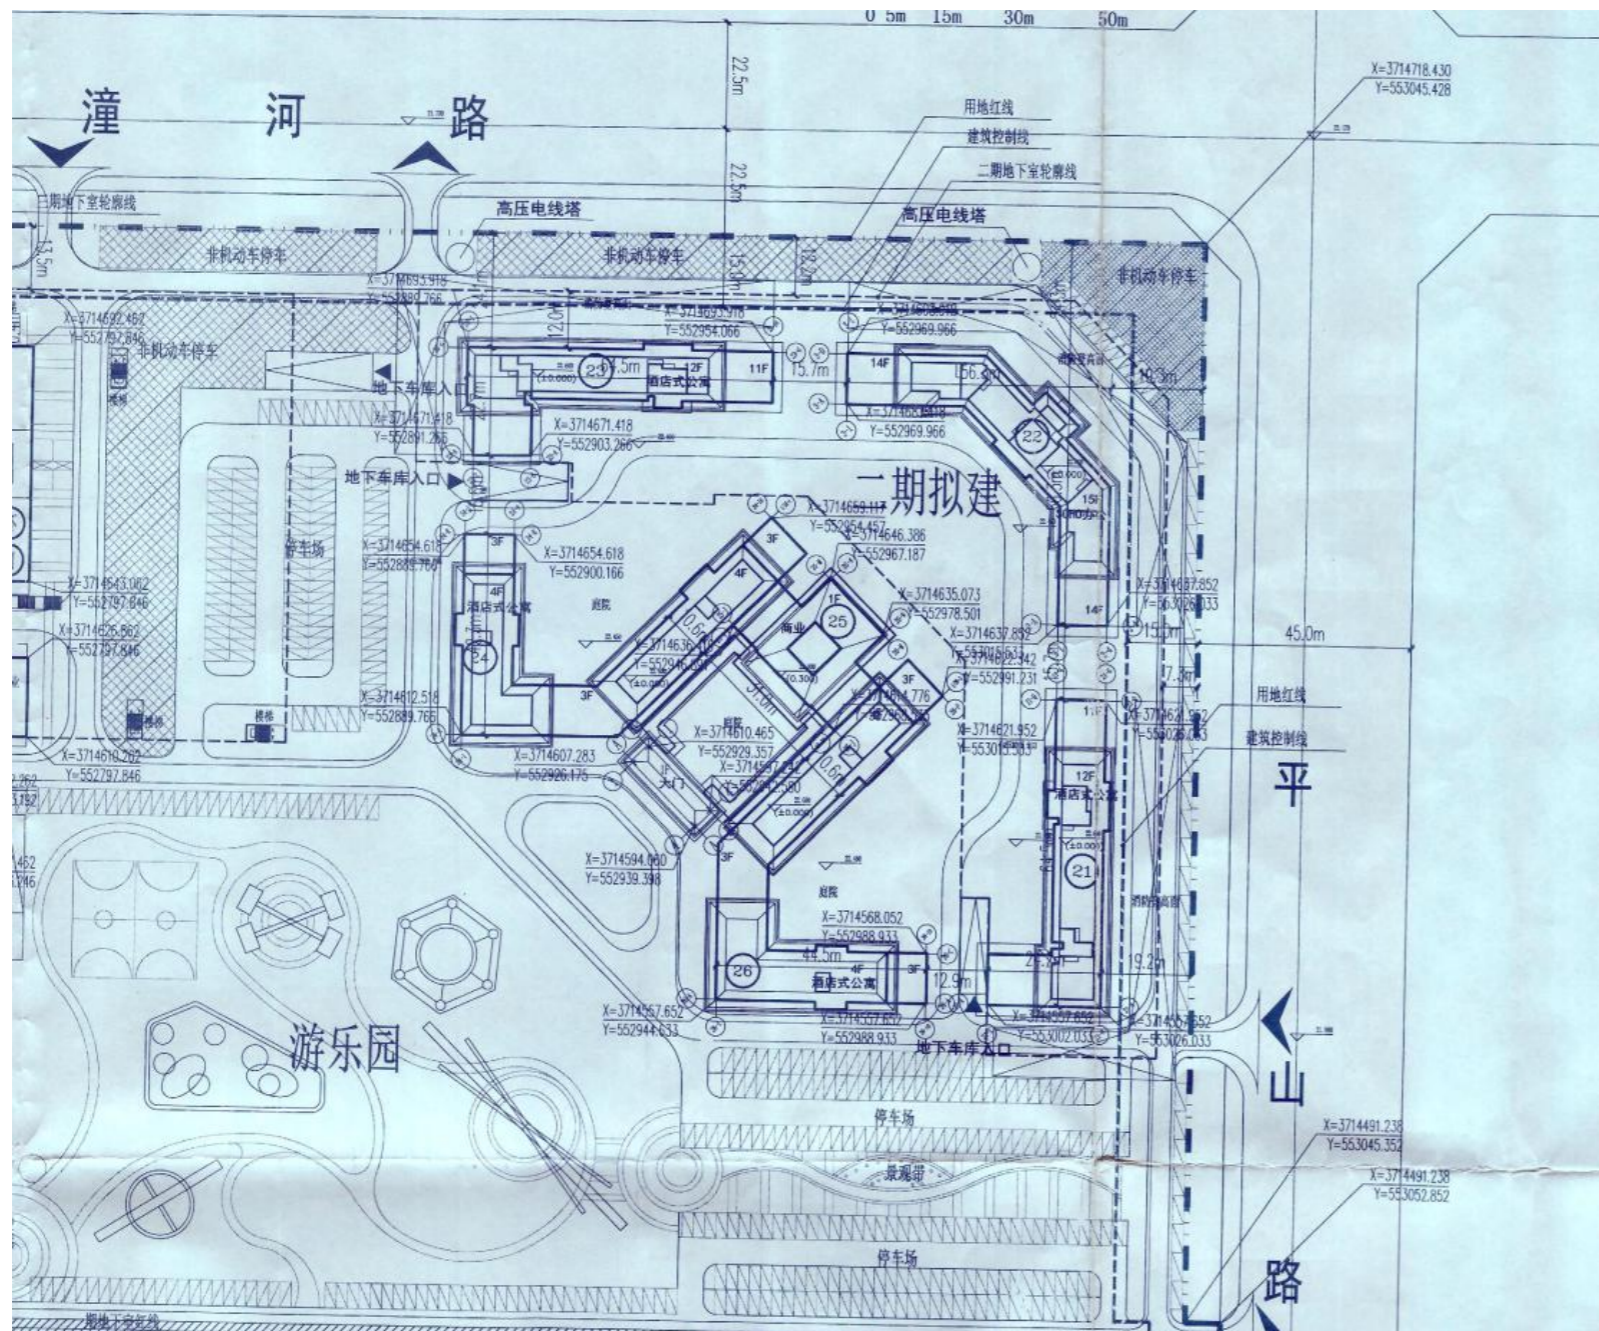

现竣工验收图

