

灵璧县自然资源和规划局

关于灵璧华达·翡翠园项目（12#）规划核实公示

灵璧华达置业有限公司开发的华达·翡翠园项目（12#）位于山路以东，唐河路以南，三山路以西，闫河路以北，现建设单位申请该项目（12#）规划核实。本着实事求是，切实做好该项目规划核实工作。根据城市规划有关规定，现进行核实前公示，公示期结束未提出异议或意见，我局将依照程序按建成现状办理规划核实手续。

灵璧县自然资源和规划局

一、基础信息

项目名称：华达·翡翠园项目（12#）

项目地址：灵璧县山路以东，唐河路以南，三山路以西，闫河路以北

建设单位：灵璧华达置业有限公司

设计单位：海德联创意设计集团有限公司

测绘单位：灵璧县众诚规划测绘有限公司

二、征询意见范围

华达·翡翠园项目业主及其他利害关系人。

三、公示地址

华达·翡翠园项目大门口、灵璧县自然资源和规划局网站。

四、公示时间：2024年12月6日至2024年12月16日


五、意见反馈途径和时限

若相关利害关系人对该规划核实存有异议，应在公示期内，持本人有效身份证及证明利害关系的相关资料，向灵璧县自然资源和规划局进行陈述，提供相关材料或听证申请。逾期未提供材料或申请的，视为放弃权利，不再受理。

联系地址：灵璧县自然资源和规划局（原灵璧县经济开发区院内）联系电话：0557-6022793、0557-6081119。

注：所有反馈意见必须注明真实联系人姓名、联系电话、联系地址，如信息不准确或不完整无法及时进一步核实相关情况，视为无效异议。

现竣工总平面图

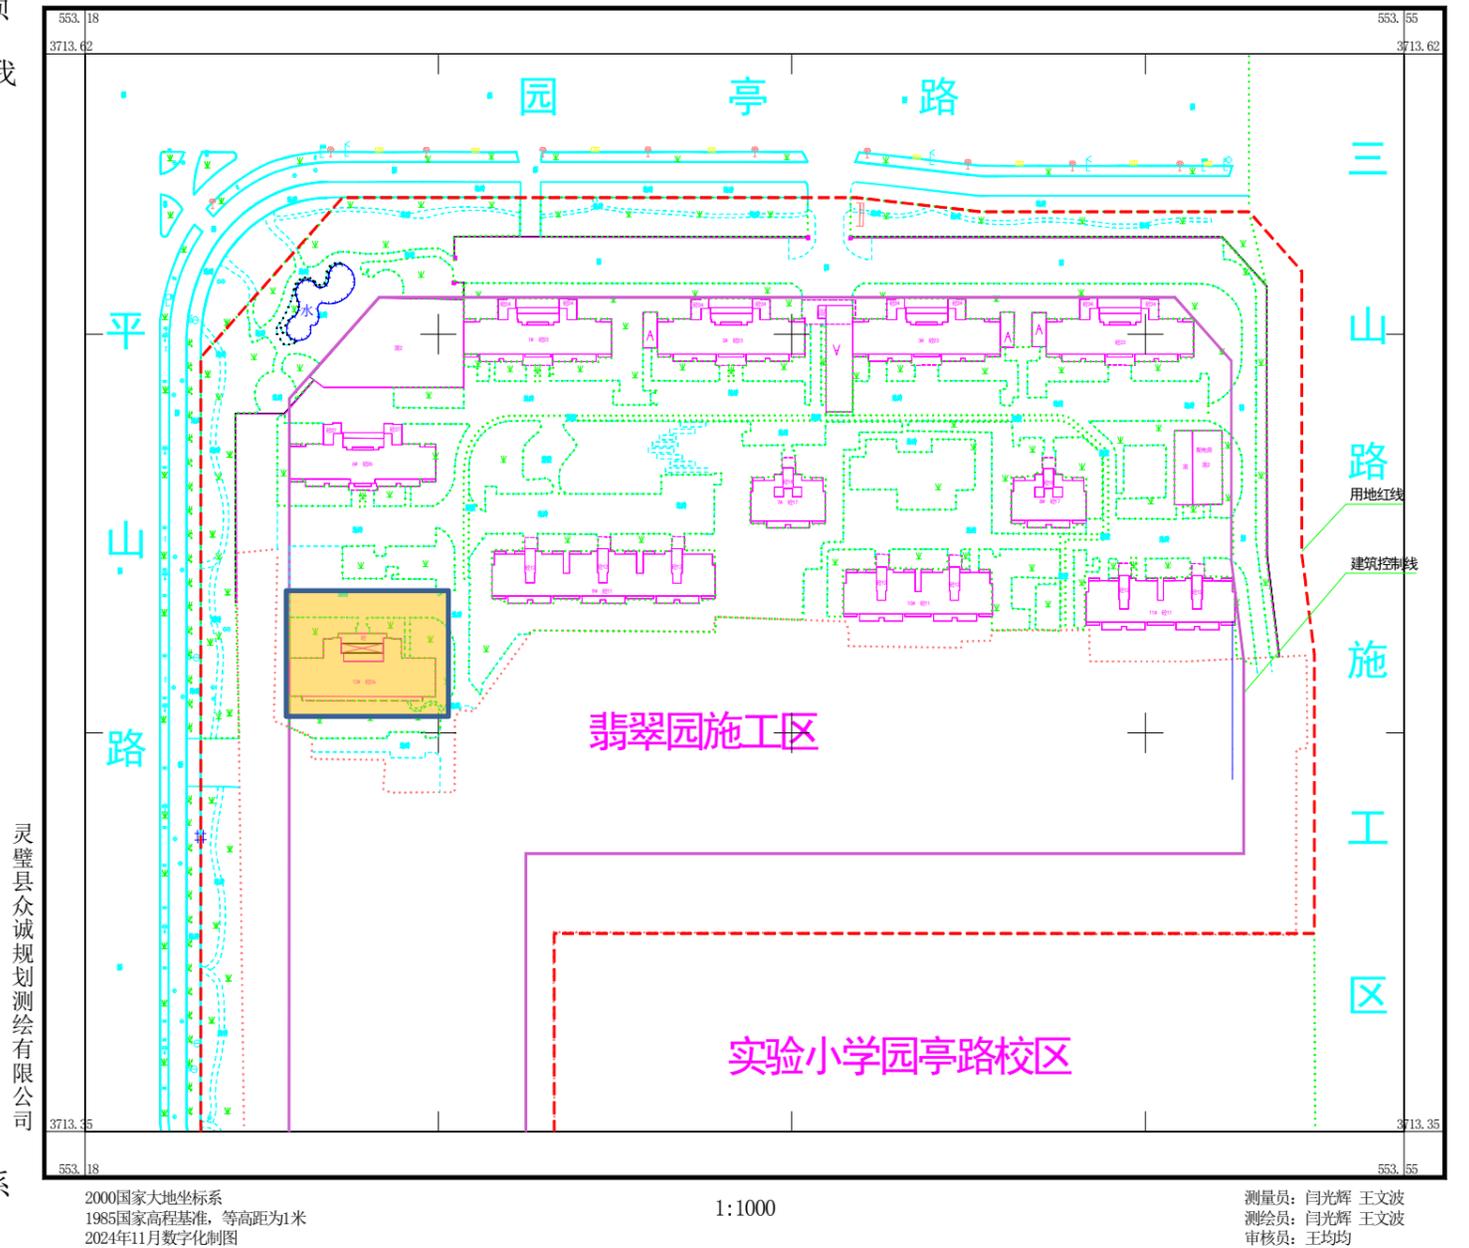

黄色填充区域为
本次规划核实楼

现状航拍图



原规划总平面图

