


2025年第1批次（增减挂钩）城镇建设用地勘测界定界图（二）

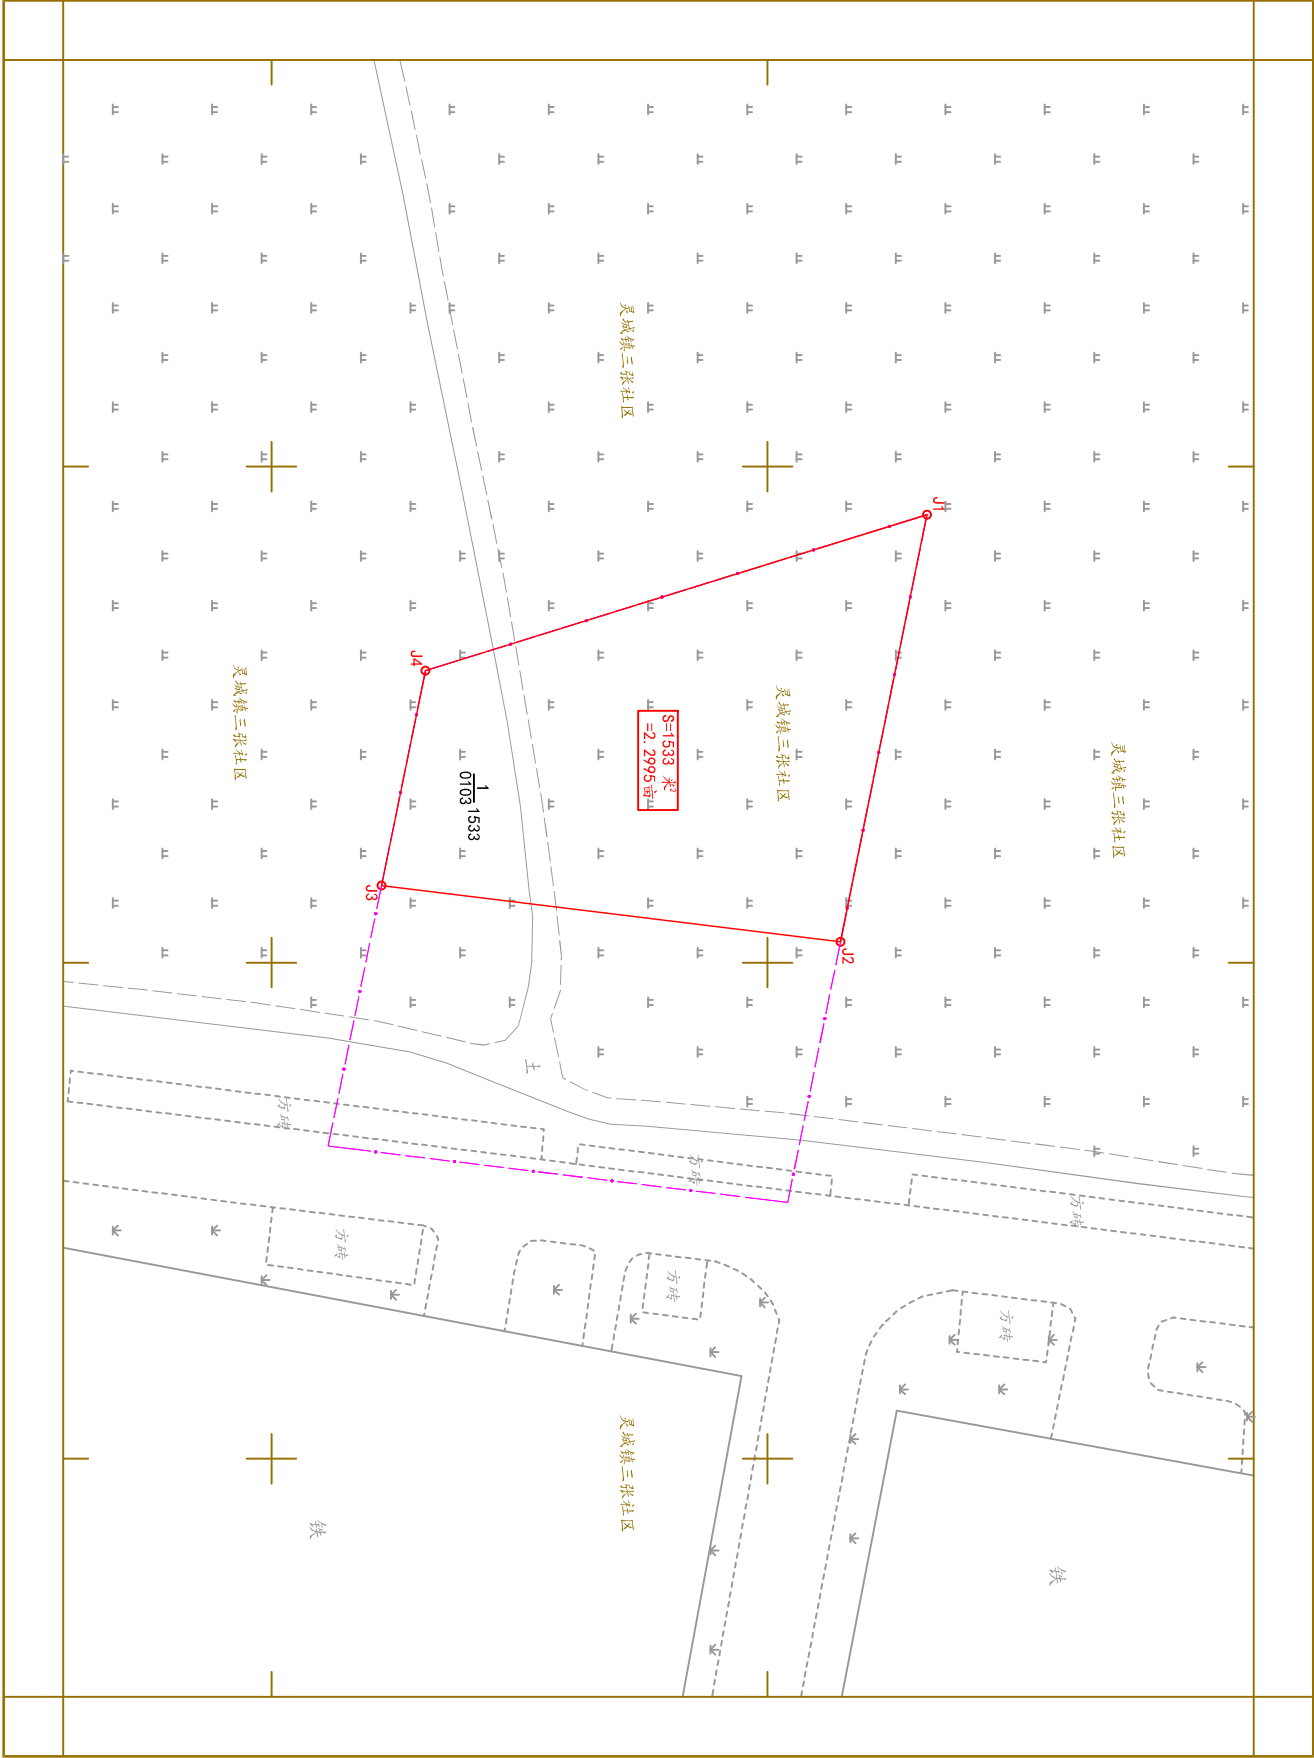

2025年3月数字化制图
国家2000大地坐标系

1:500

测量员：张 凯
绘图员：匡 翔
检查员：杨春辉